

MURO EXISTENTE

MURO EXISTENTE

ALAMBRAO EXISTENTE

MURO A CONSTRUIR

Rua Henrique de Oliveira Homem

CALÇADA

CALÇADA


Rua Henrique de Oliveira Homem

AREA TOTAL A CONSTRUIR: 84,39M²
AREA TOTAL A REFORMAR: 8,89M²

1:100

PLANTA ARQUITETONICA

MURO DE DIVISA (EXISTENTE)

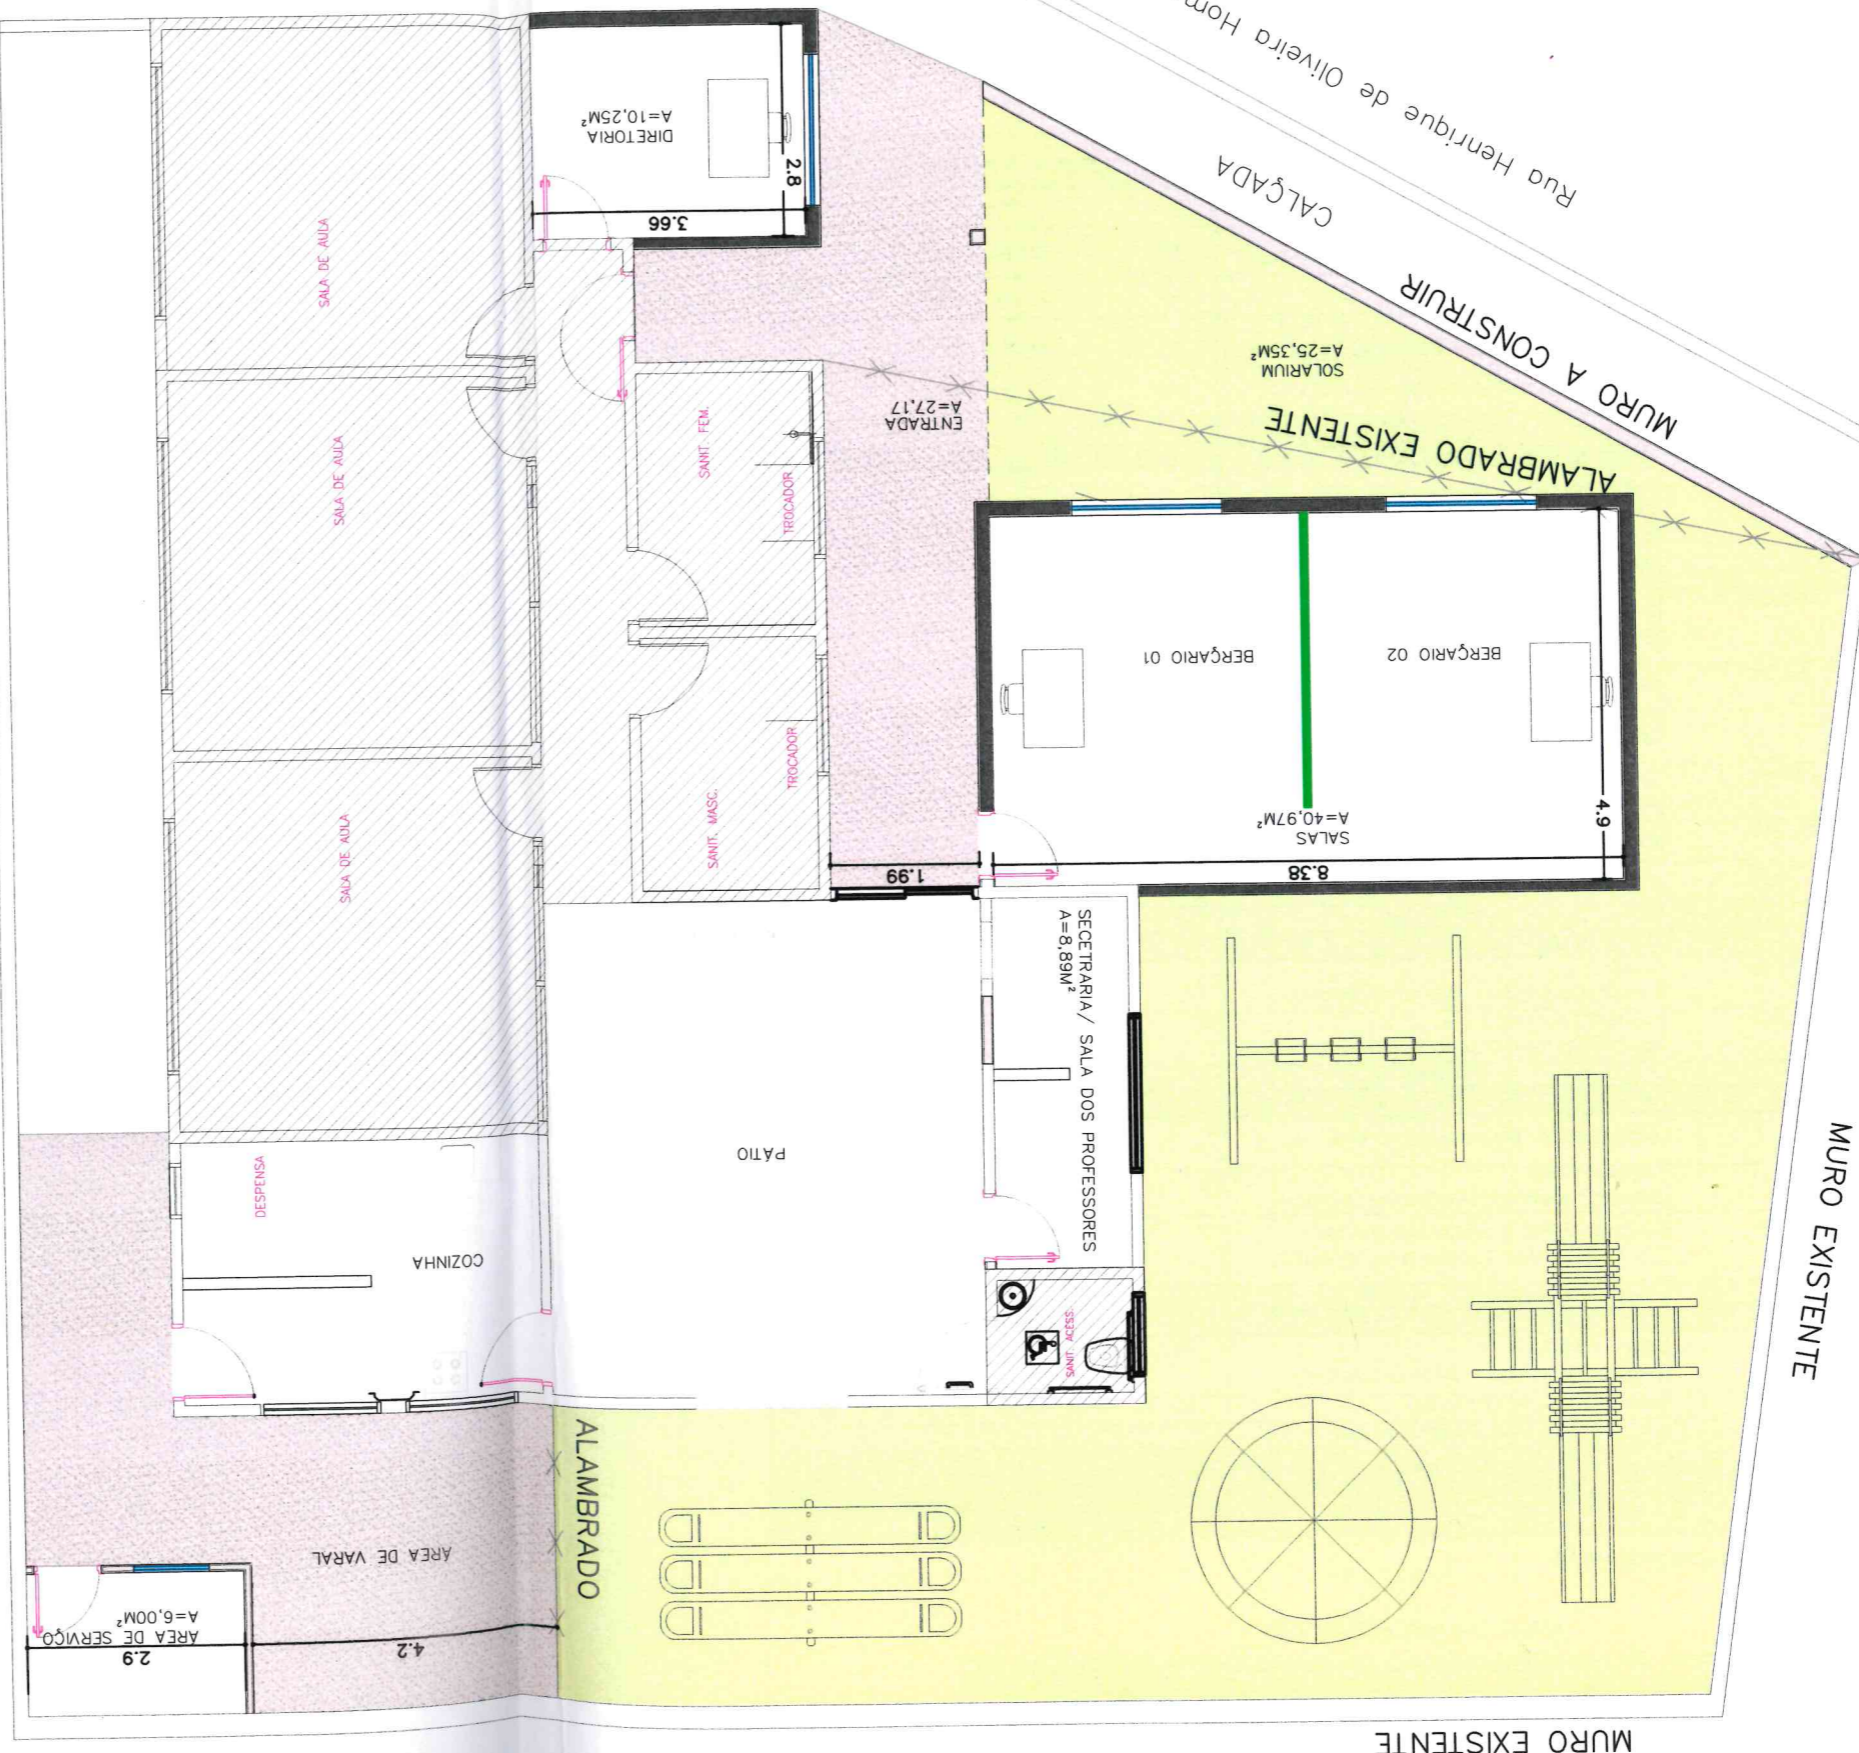

- LEGENDA
- Existente:
 - Construir:
 - Demolir:
 - Drywall:

- NOTAS
- COTAS EM CENTIMETROS;
 - COTAS DE NIVEL EM METROS;
 - CONFERIR MEDIDAS, ABERTURAS, NIVEIS E PRUMOS NO LOCAL;
 - MEDIDAS EM COTA PREVALECEM SOBRE O DESENHO;
 - ESSA PRANCHA DEVE SER IMPRESSA COLORIDA;

DATA: 20/02/2020
 DESENHO: XXX
 RESPONSÁVEL: RESPONSÁVEL
 ARQUIVO: ARQUIVO

ESCALA: COD DO PROJETO | CÓDIGO INDICADA
 DISCIPLINA: FASE | ESTUDO

FOLHA: 01 / 01

PLANTAS: ARQUITETURA, DEMOLIÇÃO, CONSTRUÇÃO, PROJETO, REFORMA, CLIENTE, CRECHE MOSTARDAS, TRABALHO DESENVOLVIDO POR: