RUA PREFEITO JOSE AMARAL

EXTENSÃO - 479,00m

ARÉA TOTAL = 3.513,39m²

Coordenada Geográficas
22°41'10,06"S
46°40'54,09"S

GUIA E SARJETA EXTRUSADA
PERFIL 450 mm

SEM ESCALA

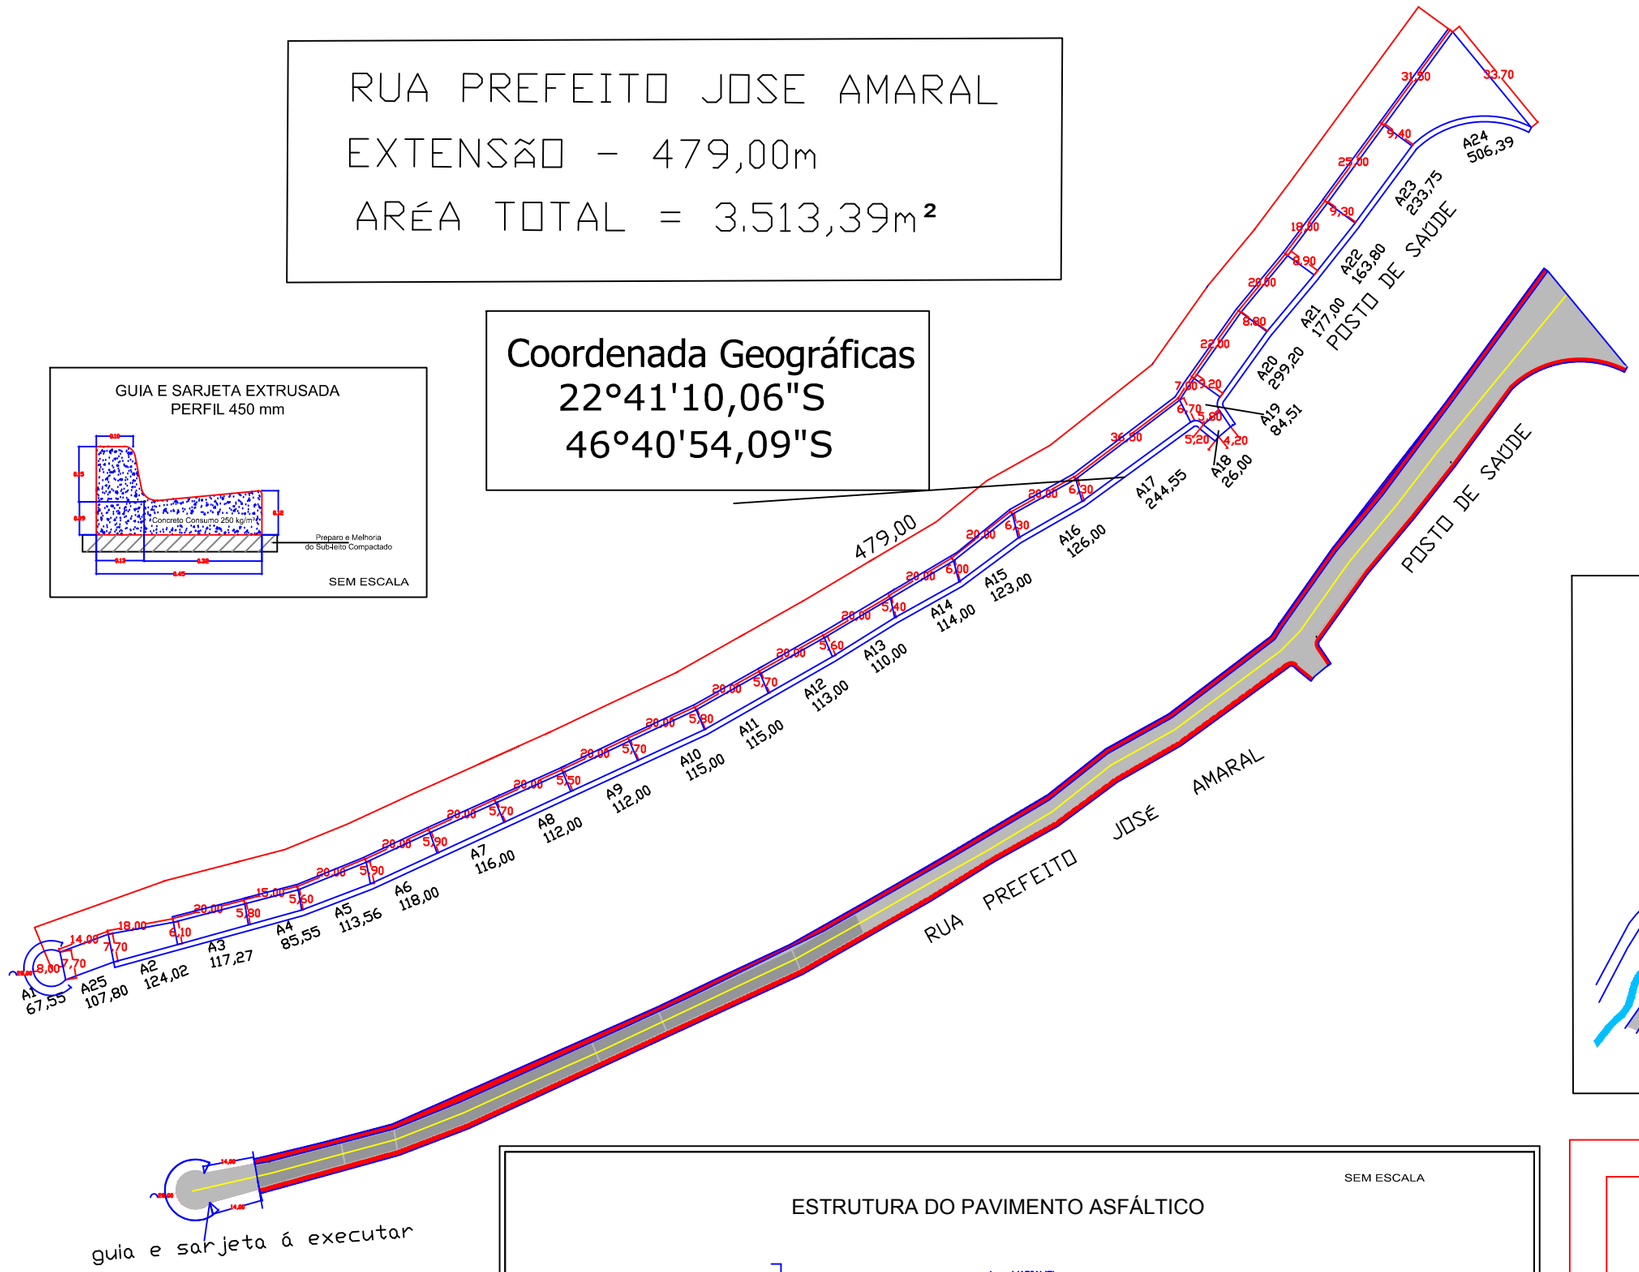

CALÇADA EXISTENTE

GUIAS EXISTENTE

TRECHO à SER RECAPEADO

GUIAS á EXECUTAR

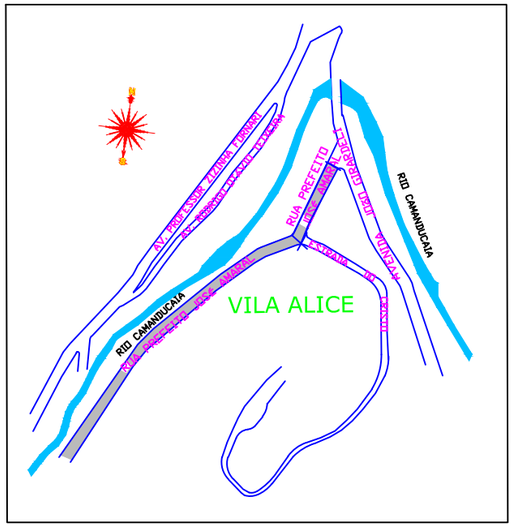

SEM ESCALA

ESTRUTURA DO PAVIMENTO ASFÁLTICO

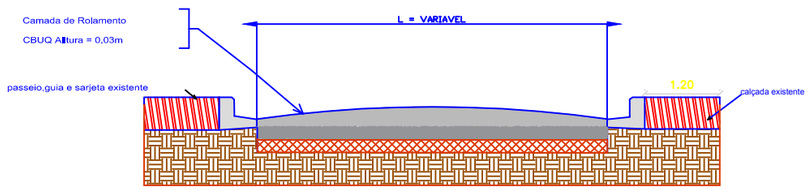

Prefeitura do Municipio de
Monte Alegre do Sul

Melhorias e Recapeamento de Diversas Ruas do Município
Rua Prefeito José Amaral, Bairro Vila Alice
Monte Alegre do Sul, SP

ESCALA - 1:100
FOLHA - 01

Robson Rodrigo Domingues Faria
Diretor de Obras
CREA: 5069911905

Edson Rodrigo de Oliveira Cunha
Prefeito Municipal

ART: 28027230191464781