


LEGENDA

- P** Postes Decorativos em alumínio com uma Lanterna
76 unidades
- R** Projetor de sobrepor para Lampada Vapor de Sódio
58 unidades

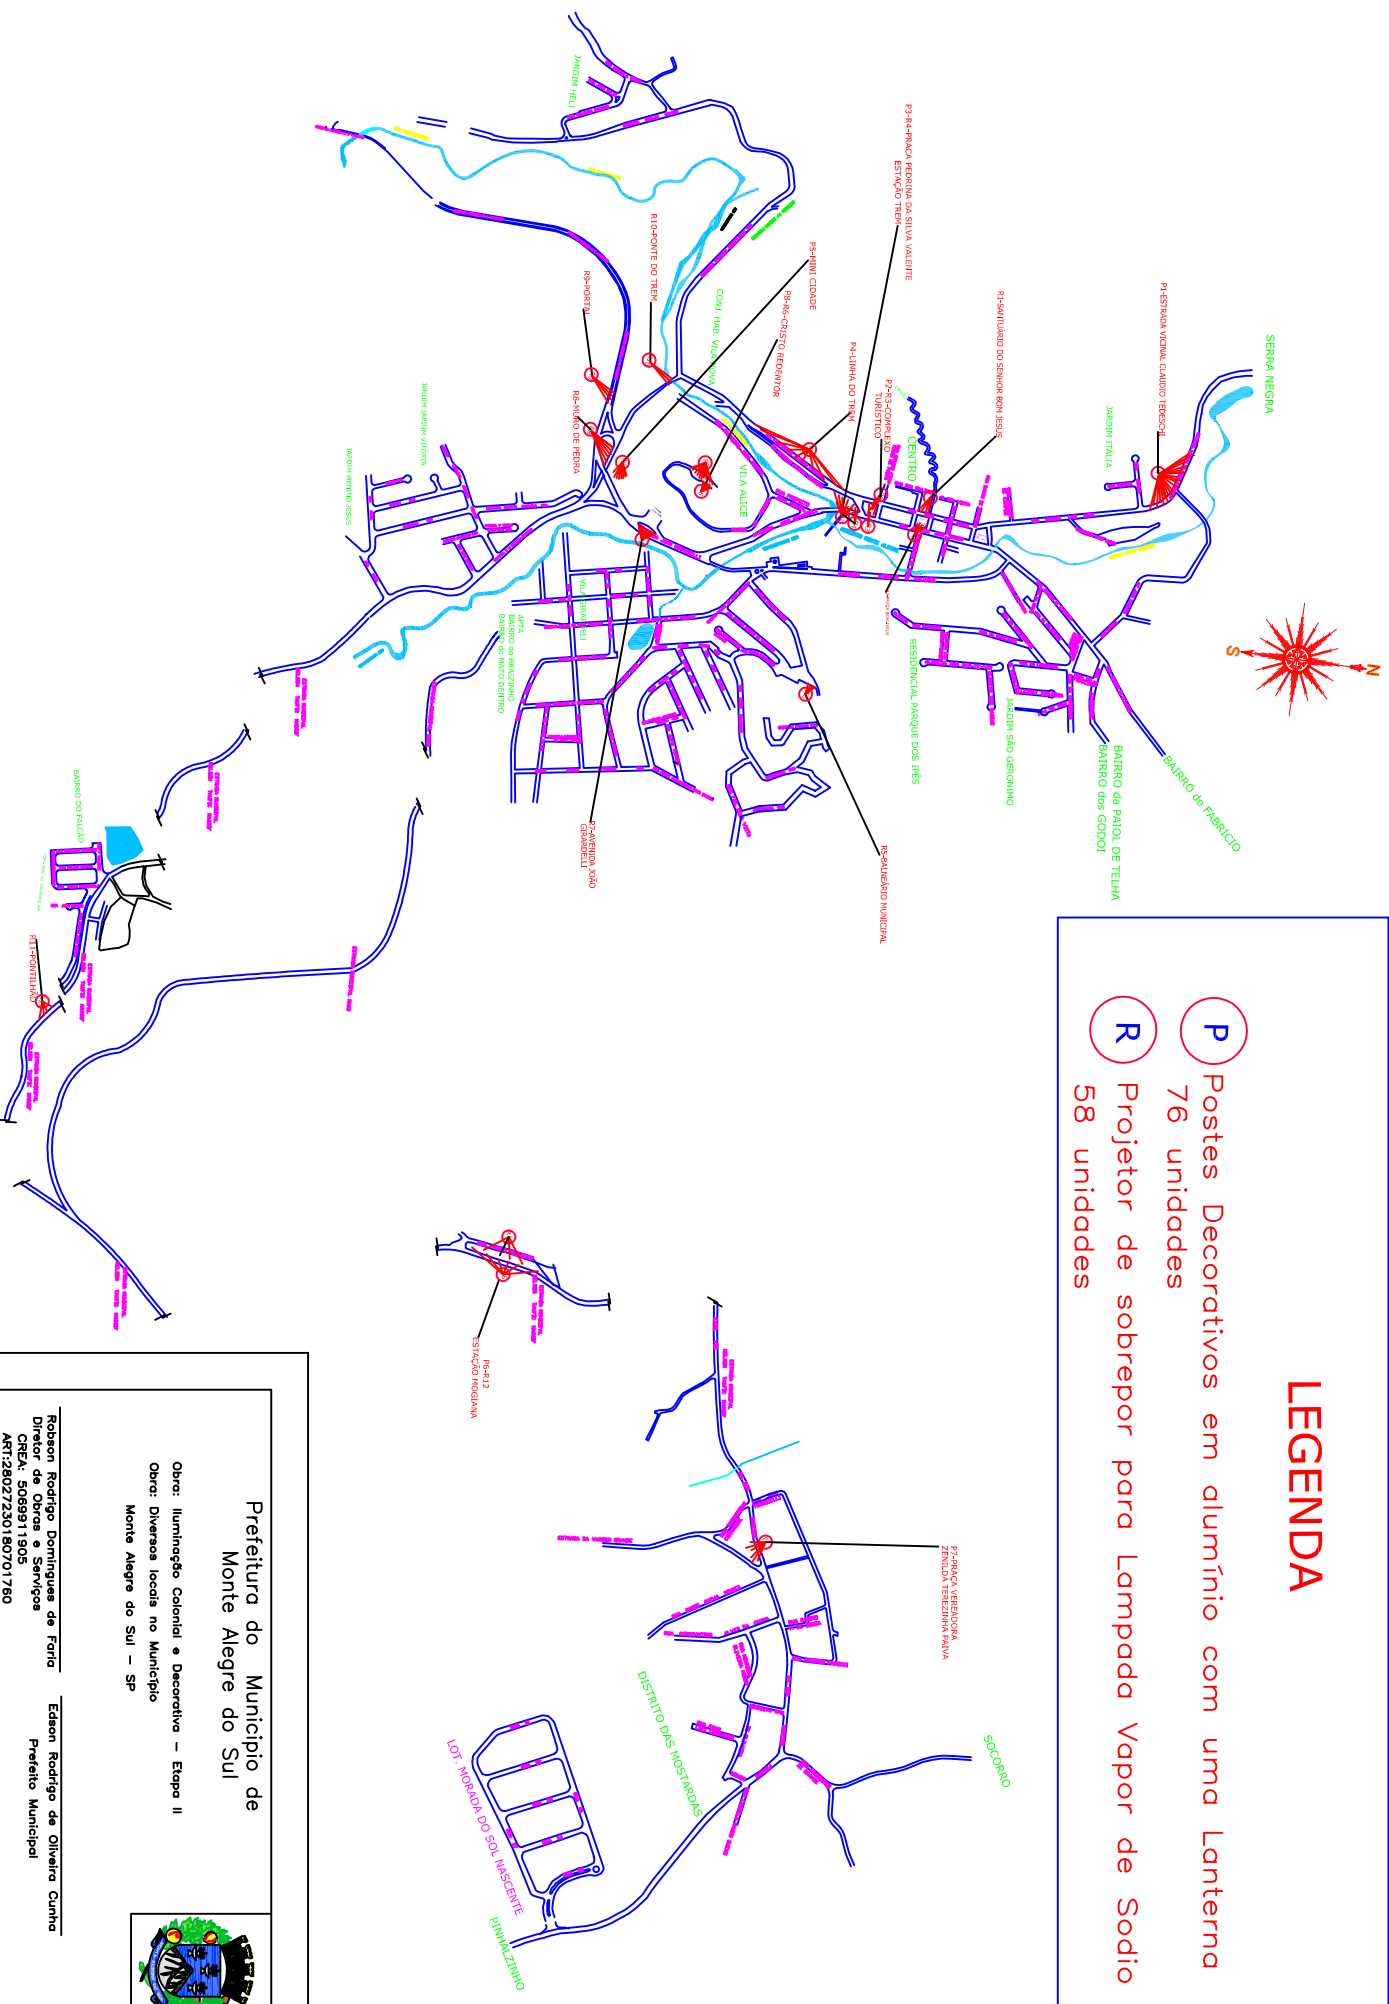

Prefeitura do Município de
Monte Alegre do Sul

Obra: Iluminação Colonial e Decorativa – Etapa II
Monte Alegre do Sul – SP



Robson Rodrigo Domingues de Faria
Diretor de Obras e Serviços
CREA: 5089911905
ART:28027230180701760

Edson Rodrigo de Oliveira Cunha
Prefeito Municipal