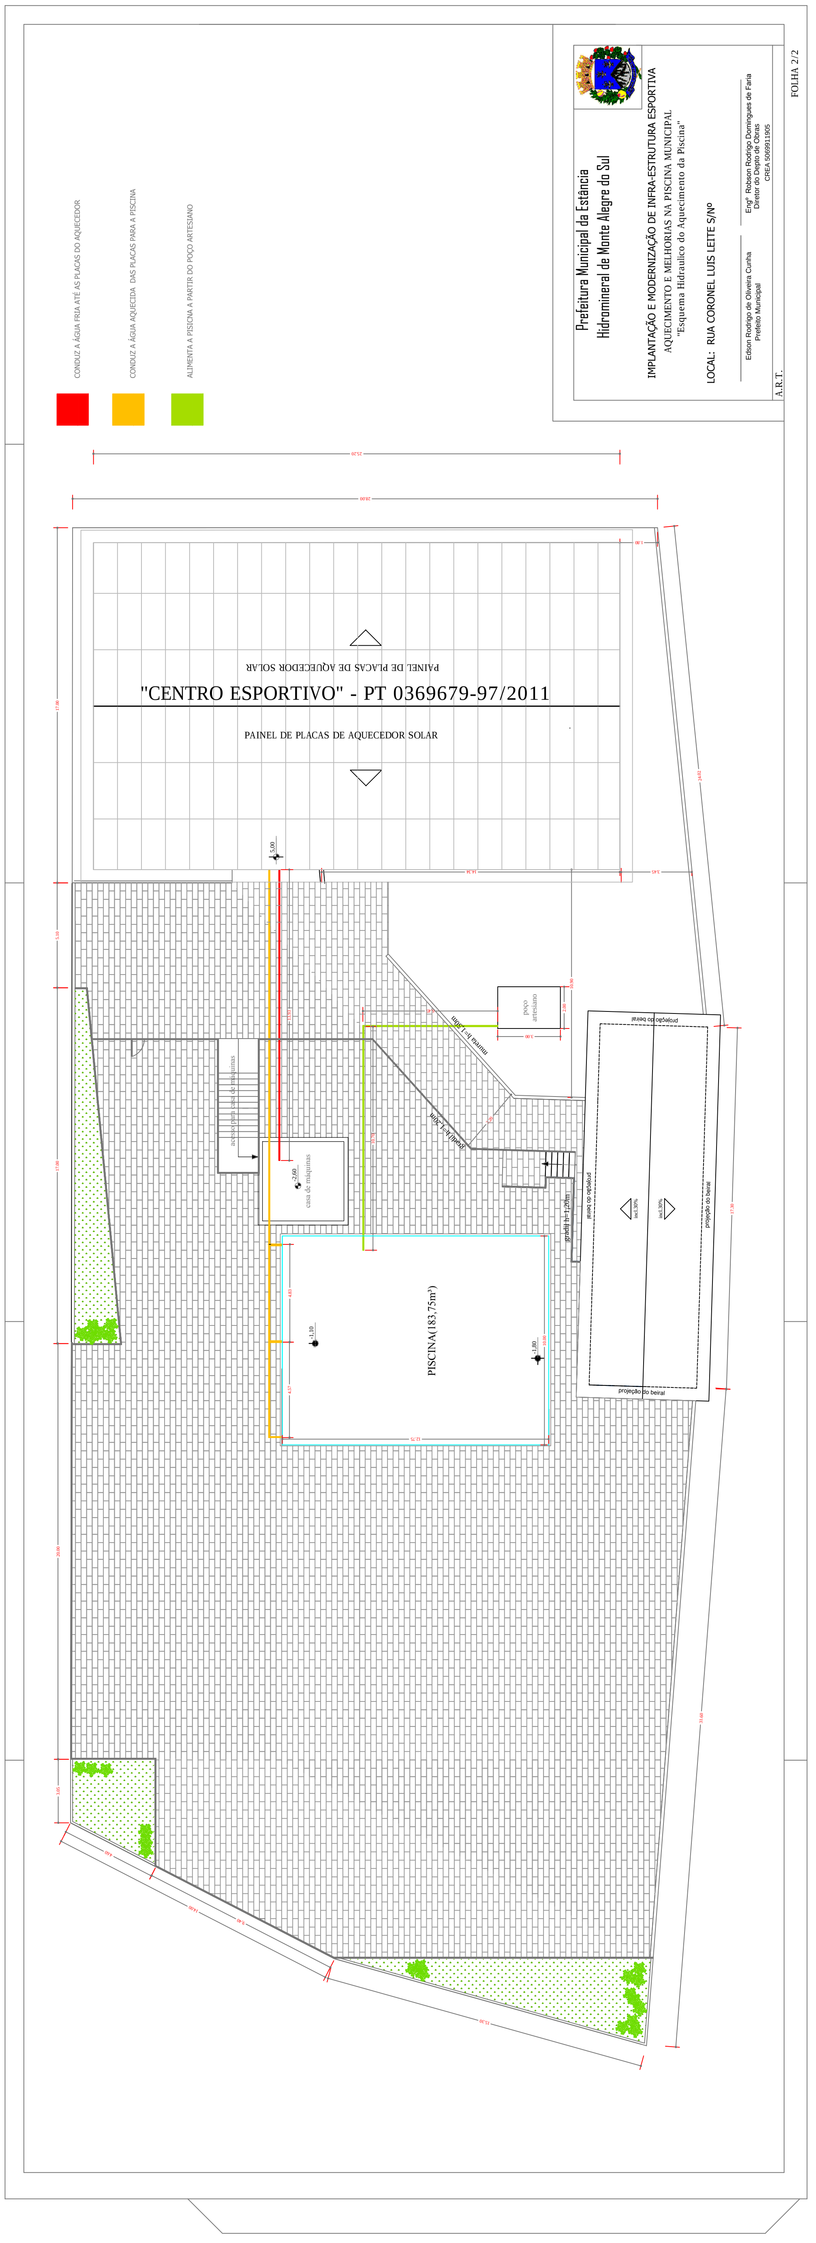
CONDUZ A ÁGUA FRIA ATÉ ÀS PLACAS DO AQUECEDOR
CONDUZ A ÁGUA AQUECIDA DAS PLACAS PARA A PISCINA
ALIMENTA A PISCINA A PARTIR DO POÇO ARTESIANO
PAINEL DE PLACAS DE AQUECEDOR SOLAR
"CENTRO ESPORTIVO" - PT 0369679-97/2011
PAINEL DE PLACAS DE AQUECEDOR SOLAR
PISCINA(183,75m³)
casa de máquinas
CONSULTÓRIO
CONSULTÓRIO
CONSULTÓRIO