

CDHU

ENG. FERNANDO AREVALLO LLATA SUPERINTENDENTE DE PROJETOS  
ARQ. ANA MARIA A. COELHO GERENTE  
ARQ. LUIS GUSTAVO DELLA NOCE GESTOR  
ENG. JOÃO LUIZ FERREIRA NEVES RESPONSÁVEL TÉCNICO  
ELISA TIEKO ASANO DESENHISTA

APROV. CDHU

LEGENDA/TABELAS


BS BACIA SANITÁRIA  
CG CAIXA DE GORDURA  
CI CAIXA DE INSPEÇÃO  
CS CAIXA SIFONADA  
LV LAVATÓRIO  
PC PIA DE COZINHA  
V VENTILAÇÃO  
CSE CAIXA SIFONADA ESPECIAL  
PP PIA PARA PROCEDIMENTO  
C CAIXA SECA

OBSERVAÇÕES:

-TODAS AS LIGAÇÕES DEVERÃO SER EXECUTADAS CONFORME SEGUIR:  
- ATÉ DN 40 mm PVC JUNTA SOLDADA  
- ACIMA DE DN 40 mm JUNTA ELÁSTICA COM ANEL  
-AS DECLIVIDADES DO ESGOTO, QUANDO NÃO ASSINALADAS SÃO DE 2%  
-OS MATERIAIS UTILIZADOS DEVERÃO SEGUIR AS PRESCRIÇÕES DAS ESPECIFICAÇÕES TÉCNICAS DA ABNT.  
-A COLUNA DE VENTILAÇÃO ULTRAPASSA 0,30cm DA COBERTURA  
-A CAIXA DE INSPEÇÃO DEVERÁ SER LIGADA À REDE PÚBLICA COM TUBULAÇÃO DE DN 100 mm, DEPENDENDO DA IMPLANTAÇÃO, PODERÁ SER NECESSÁRIA MAIS CAIXAS DE INSPEÇÃO.

Revisões (discriminação)	Nº	Data	Rubrica

PLANTA DE ESGOTO  
ESCALA 1/75

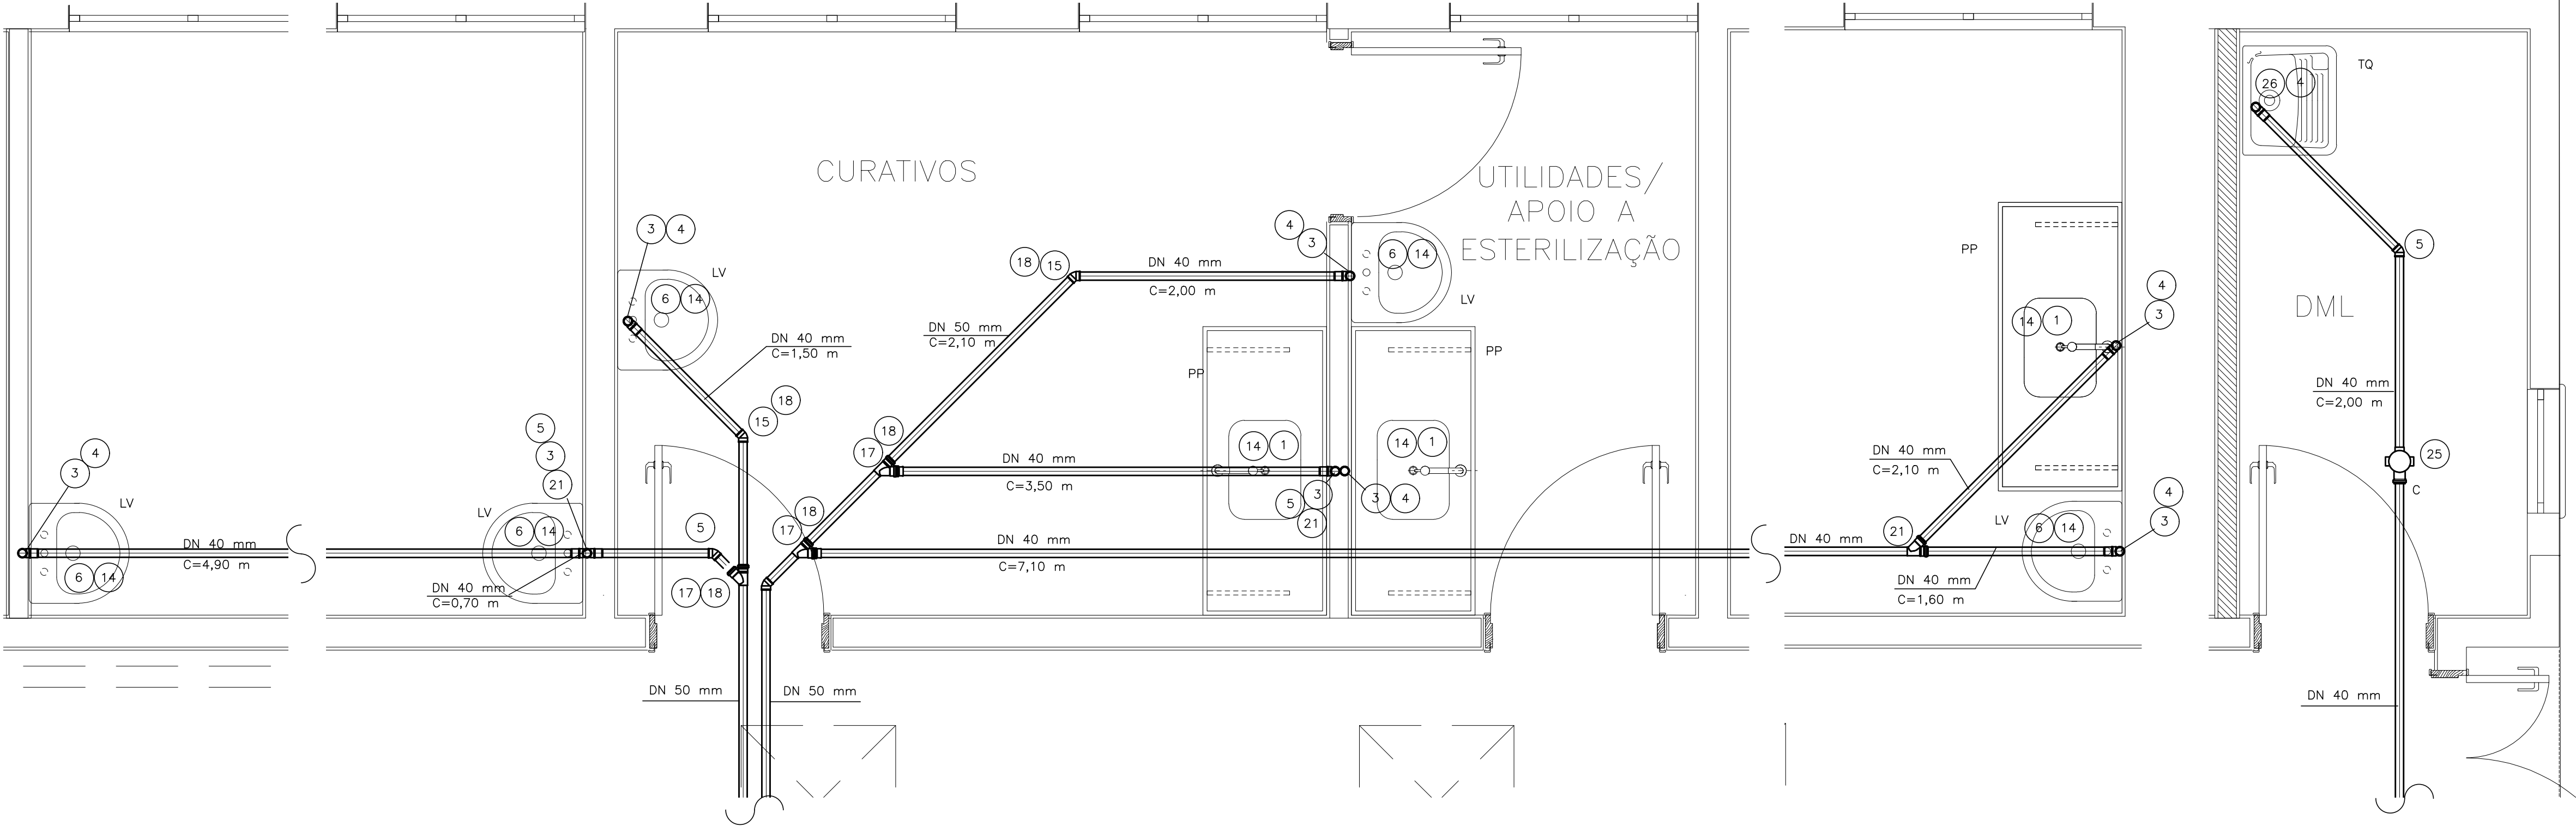

DETALHE DO ESGOTO  
ESCALA 1/20

Companhia de Desenvolvimento Habitacional e Urbano  
**CDHU**  
Rua Boa Vista, 170 CEP 00014-000, São Paulo, Tel:3249-2000, CDDM 47.865.597/0001-99

PROJETO  
ESPAÇO SAÚDE

CODIGO

TITULO	ÁREA	FOLHA
HIDRÁULICA	HID	01/6
ASSUNTO		

INSTALAÇÃO HIDRÁULICA  
ESGOTO

ESCALA GRÁFICA	ESCALA NOMINAL	DATA
0 5 10 15(m)	INDICADA	ABR/21

ASSINATURAS  
proprietário

aprovação do projeto – respons vel técnico  
Gg. de Desenvolvimento Habitacional e Urbano do Est. de São Paulo  
c.r.e.a. 20314/D  
pref.  
o.r.t.  
obra – responsável técnico  
c.r.e.a.  
pref.  
o.r.t.

ESPAÇO PARA APROVAÇÃO

Programa	Região	Município	Terrano	Fase	versão	Etapa do Projeto
						P   E

FONTE / DADOS DE BASE

CDHU

ENG. FERNANDO AREVALILLO LLATA SUPERINTENDENTE DE PROJETOS  
ARQ. ANA MARIA A. COELHO GERENTE  
ARQ. LUIS GUSTAVO DELLA NOCE GESTOR  
ENG\* JOÃO LUIZ FERREIRA NEVES RESPONSÁVEL TÉCNICO  
ELISA TIEKO ASANO DESENHISTA

APROV CDHU

LEGENDA/TABELAS

BS BACIA SANITÁRIA  
CG CAIXA DE GORDURA  
CI CAIXA DE INSPEÇÃO  
CS CAIXA SIFONADA  
LV LAVATÓRIO  
PC PIA DE COZINHA  
V VENTILAÇÃO  
R RALO

NOTAS:

1- ACRESCENTAR COMPRIMENTO ATÉ LIGAÇÃO COM REDE PÚBLICA.

OBSERVAÇÕES:

-TODAS AS LIGAÇÕES DEVERÃO SER EXECUTADAS CONFORME SEGUIR:  
- ATÉ DN 40 mm PVC JUNTA SOLDADA  
- ACIMA DE DN 40 mm JUNTA ELÁSTICA COM ANEL  
-AS DECLIVIDADES DO ESGOTO, QUANDO NÃO ASSINALADAS SÃO DE 2%  
- OS MATERIAIS UTILIZADOS DEVERÃO SEGUIR AS PRESCRIÇÕES DAS ESPECIFICAÇÕES TÉCNICAS DA ABNT.  
-A COLUNA DE VENTILAÇÃO ULTRAPASSA 0,30cm DA COBERTURA  
- A CAIXA DE INSPEÇÃO DEVERÁ SER LIGADA A REDE PÚBLICA COM TUBULAÇÃO DE DN 100 mm, DEPENDENDO DA IMPLANTAÇÃO, PODERÁ SER NECESSÁRIA MAIS CAIXAS DE INSPEÇÃO.

Revisões (discriminação)	Nº	Data	Rubrica



Rua Boa Vista, 170 CEP 01014-000, São Paulo, Tel:3249-2000, CDDM 47.865.597/0001-99

PROJETO

ESPAÇO SAÚDE

CODIGO

TÍTULO	ÁREA	FOLHA
HIDRÁULICA	HID	02/6
ASSUNTO		

INSTALAÇÃO HIDRÁULICA  
ESGOTO

ESCALA GRÁFICA	ESCALA NOMINAL	DATA
0 5 10 15(m)	INDICADA	ABR/21

ASSINATURAS


proprietário cge

aprovação do projeto - respons vel técnico c.r.e.a. 20314/D  
Co. de Desenvolvimento Habitacional e Urbano do Est. de São Paulo


obra - responsável técnico c.r.e.a.  
pref.  
a.r.t.

ESPAÇO PARA APROVAÇÃO

Programa	Região	Município	Terreno	Fase	versão	Etapa do Projeto
						P   E

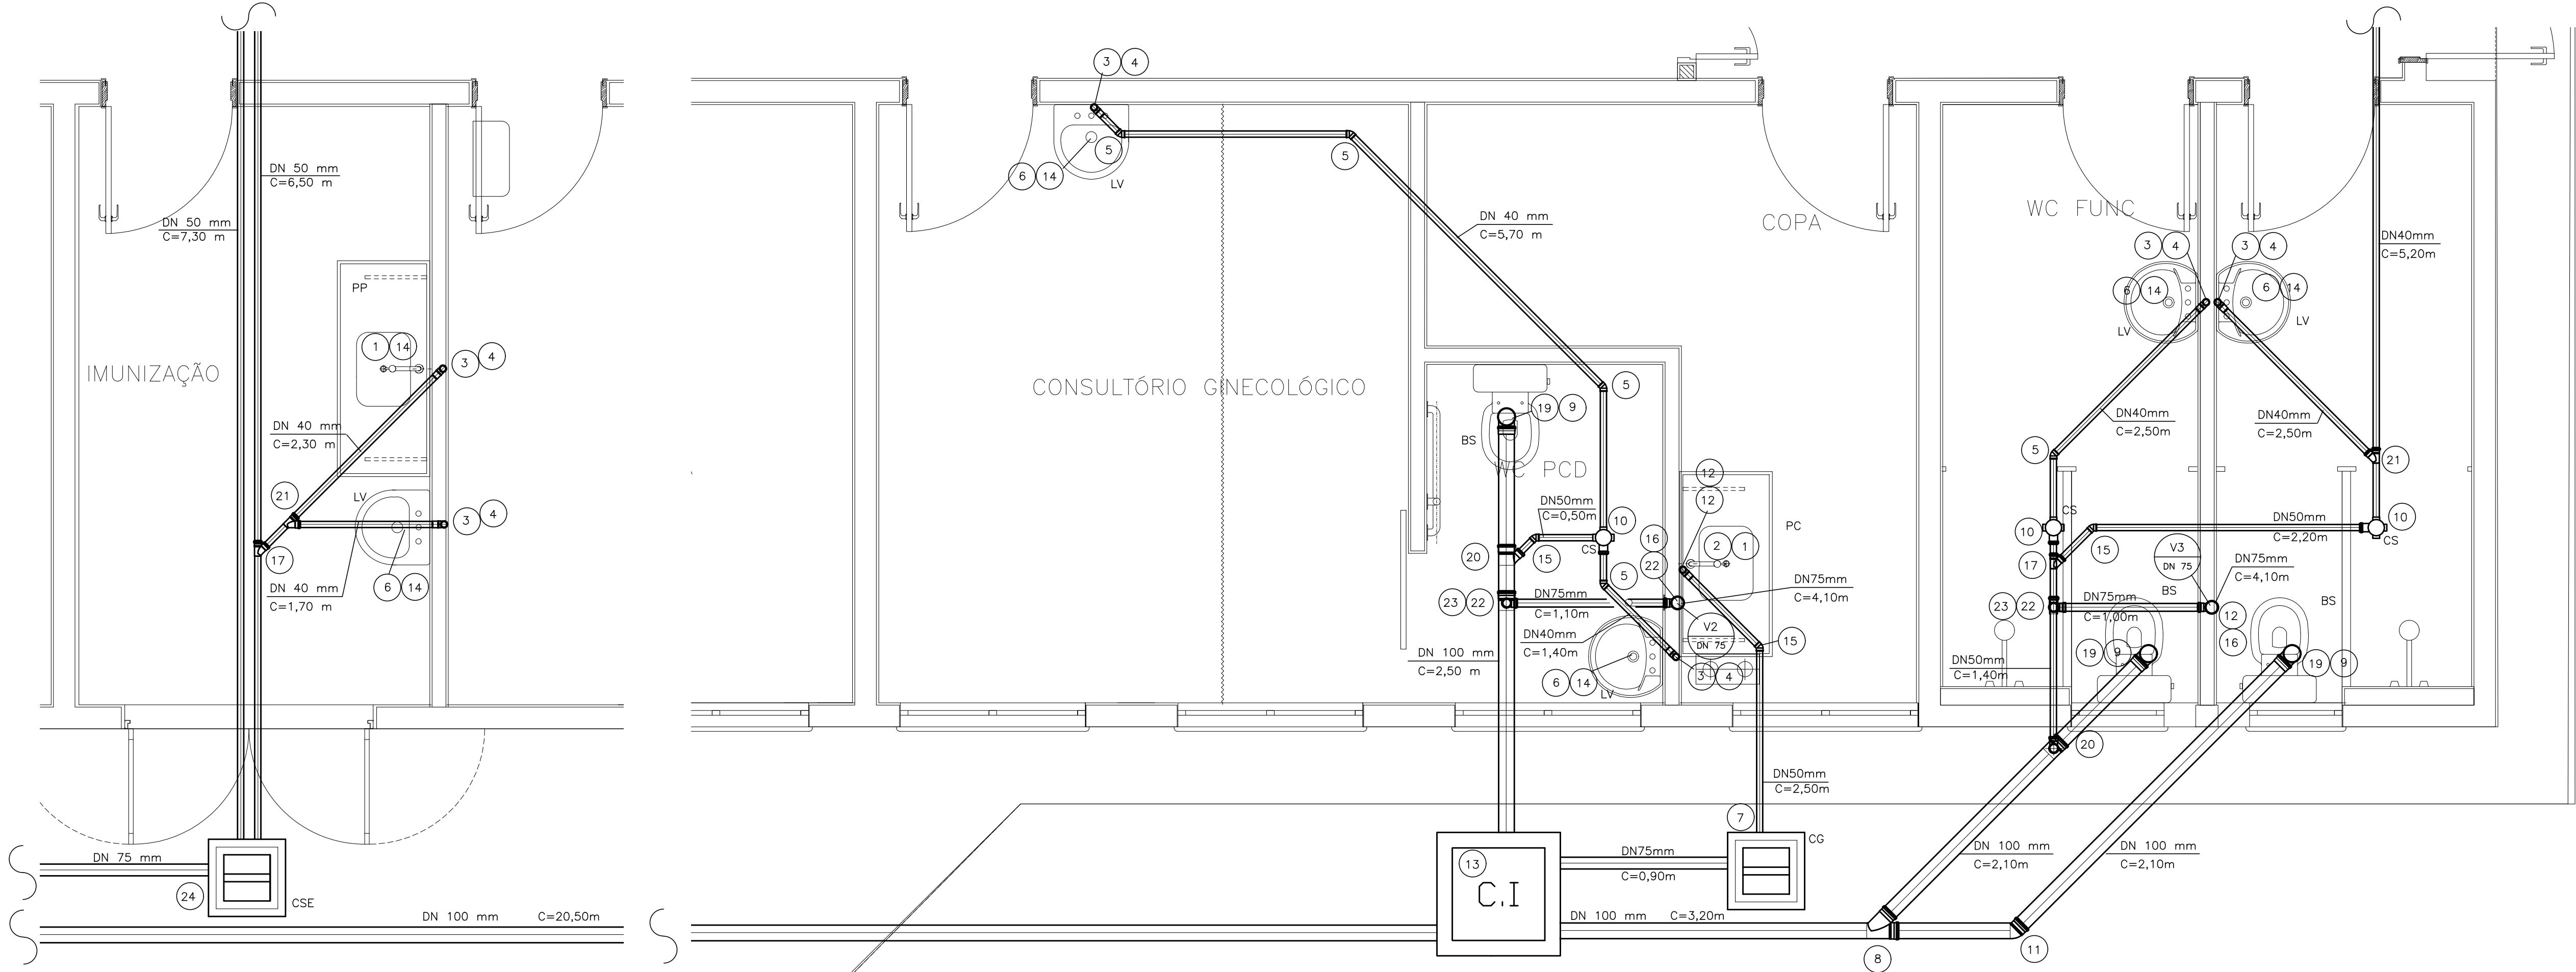


DETALHE DO ESGOTO  
ESCALA 1/25

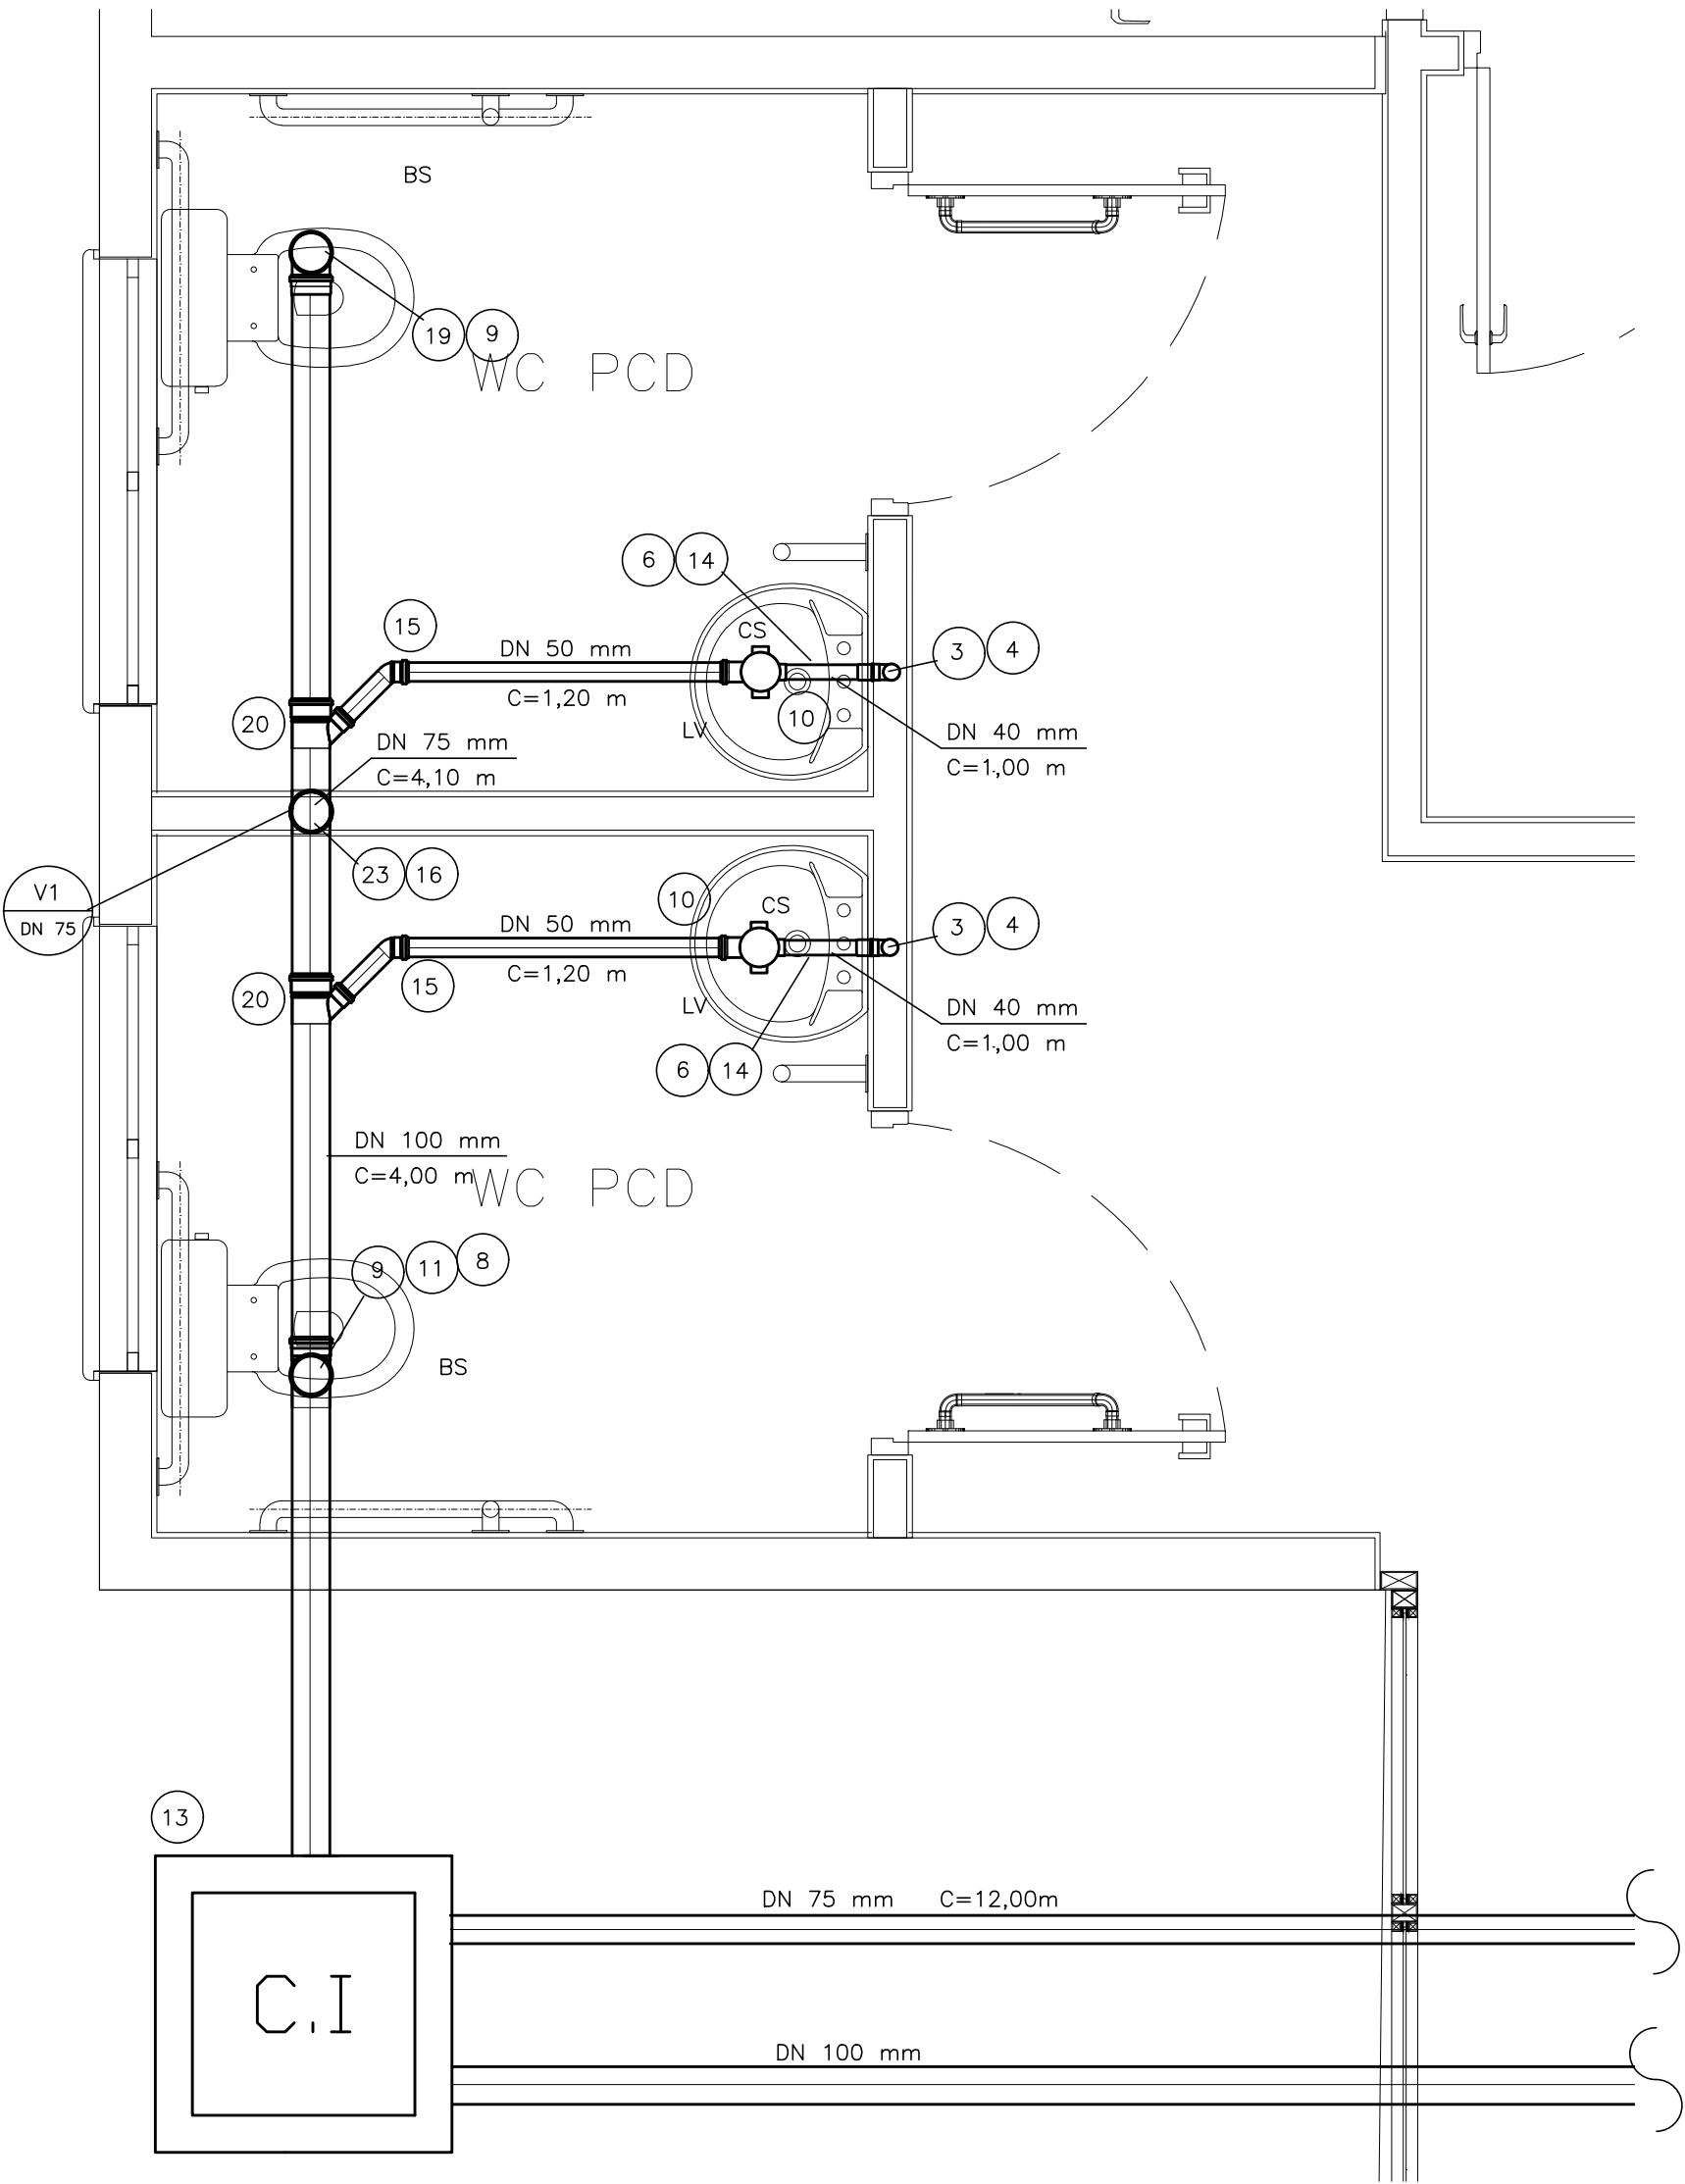



DETALHE DO ESGOTO  
ESCALA 1/20

INCÊNDIO

N	Q	DESCRIÇÃO
01	01	EXTINTOR DE ÁGUA PRESSURIZADA (2A) - 10 LITROS
02	01	EXTINTOR DE PÓ QUÍMICO BC (20BC) - 4 QUILOS
03	01	EXTINTOR DE GÁS CARBÔNICO (SBC) - 6 QUILOS

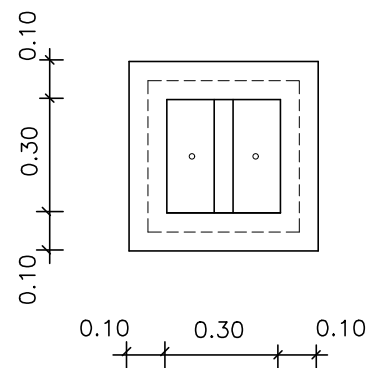


DETALHE DA CAIXA DE GORDURA E  
CAIXA SIFONADA ESPECIAL  
ESCALA 1/20

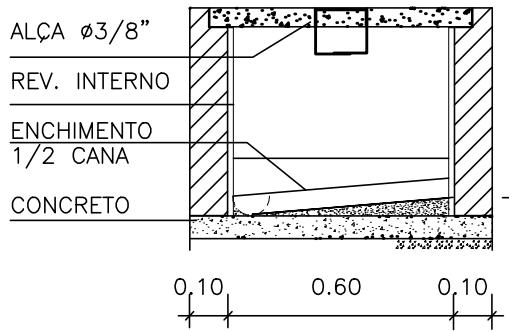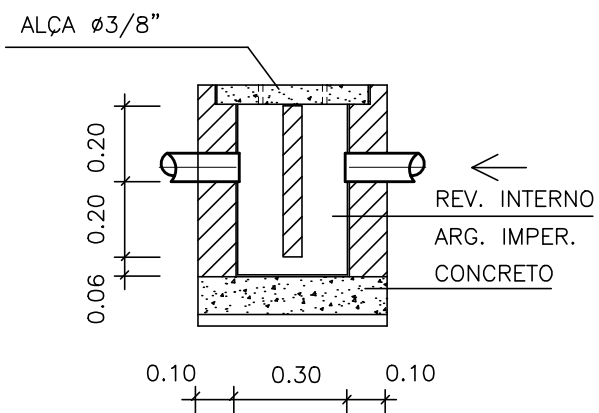

DETALHE DA CAIXA DE INSPEÇÃO

ESCALA 1/20

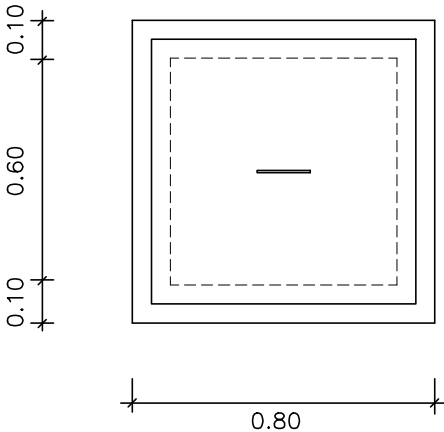



AF	ÁGUA FRIA
Af <sub>a</sub>	ÁGUA FRIA DE ALIMENTAÇÃO
R <sub>g</sub>	REGISTRO DE GAVETA
RP	REGISTRO DE PRESSÃO
BS	BACIA SANITÁRIA
LV	LAVATÓRIO
PC	PIA DE COZINHA
R	REDUÇÃO
MC	MÁQUINA DE CAFÉ
FI	FILTRO
GE	GELADEIRA
T	TORNEIRA DE LAVAGEM/JARDIM
TQ	TANQUE
MLR	MÁQUINA DE LAVAR ROUPA
PP	PIA PARA PROCEDIMENTOS

- 1- A CAIXA D'ÁGUA DEVERÁ SE APOIAR EM BASE PLANA E NIVELADA.
- 2- MEDIDAS EM CENTÍMETROS, SALVO ONDE INDICADO.
- 3- OS MATERIAIS DEVERÃO SEGUIR AS PRESCRIÇÕES DAS ESPECIFICAÇÕES TÉCNICAS DA ABNT.
- 4- ACRESCENTAR O COMPRIMENTO DA TUBULAÇÃO ATÉ O HIDROMETRO.
- 5- A PIA P/PROCEDIMENTOS DE ESTERILIZAÇÃO, POSSUI PONTO PARA AQUECER DE ÁGUA ELÉTRICO.

Companhia de  
Desenvolvimento  
Habitacional  
e Urbano

**CDHU**

Rua Boa Vista, 170 CEP 01014-000, São Paulo. Tel.3248.2000. CCMF 47.865.597/0001-09

CODE/GO

ASSUNTO

ESCALA GRÁFICA

--	--

ASSINATURAS

---

proprietário



aprova?o do projeto - respons vel tcnico  
 Cis. de Desenvolvimento Habitacional e Urbano do Est. de S?o Paulo

c.r.e.a. 20314/D  
 pref.

obra – responsável técnico	c.r.e.a.
	pref.
	a.r.t.


ESPAÇO PARA APROVAÇÃO

CÓDIGO CDHU EMPREENDIMENTO						
Programa	Região	Município	Terreno	Fase	Versão	Etapa do Projeto
						P E

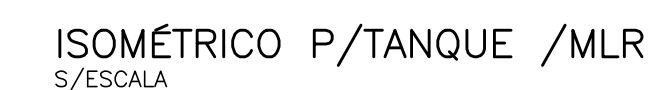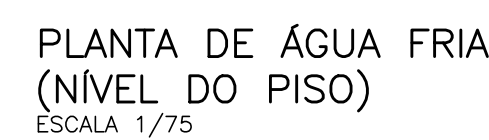






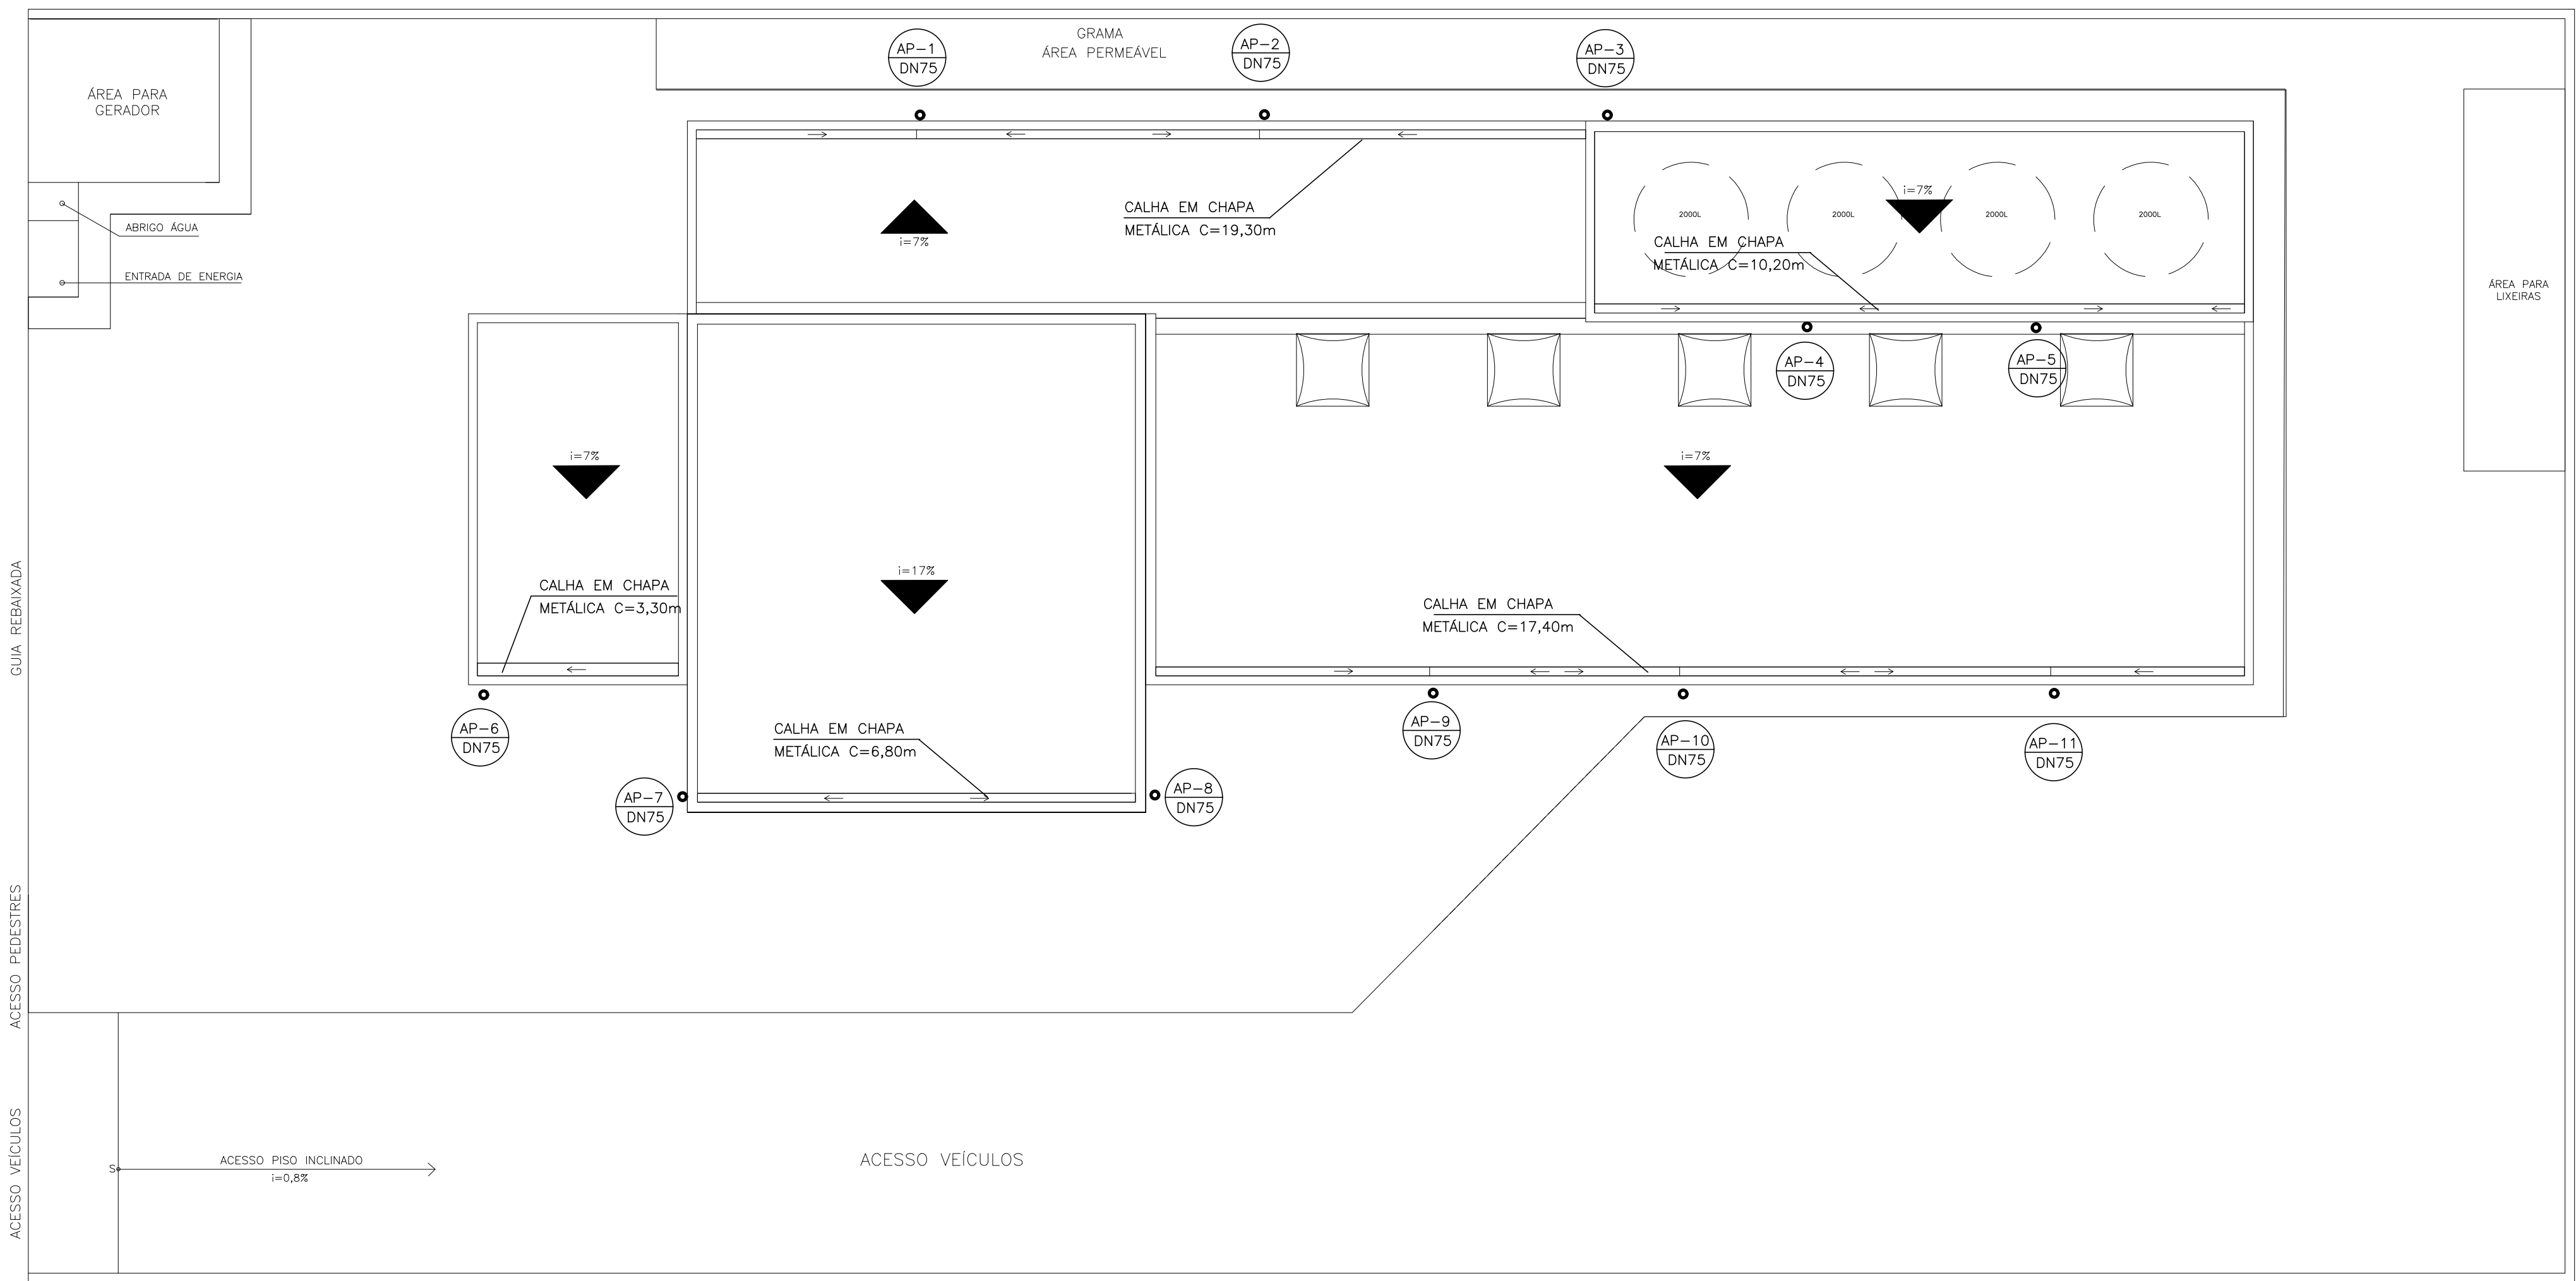


PLANTA DE ÁGUA PLUVIAL  
ESCALA 1/75


N	Q	DESCRIÇÃO – ÁGUA PLUVIAL
01	11	TE PVC SR DN 75
02	09	JOELHO DE 90° PVC SR DN 75
54.8		CALHA CHAPA METÁLICA 20 x 10 cm EM METROS
31.4		TUBO PVC DN 75 SR C/ABRAÇADERAS EM METROS

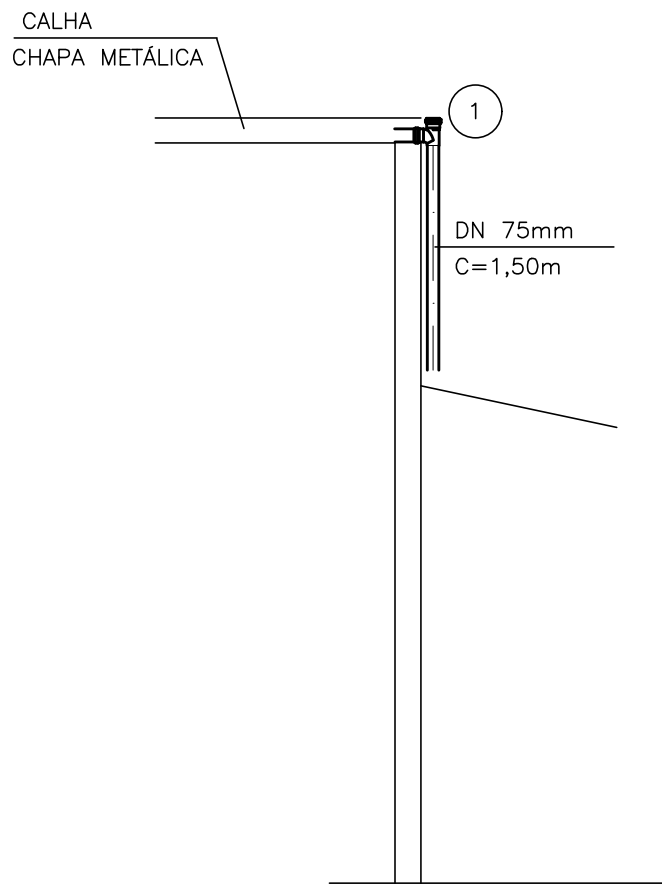

DETALHE AP  
4/5  
S/ESCALA

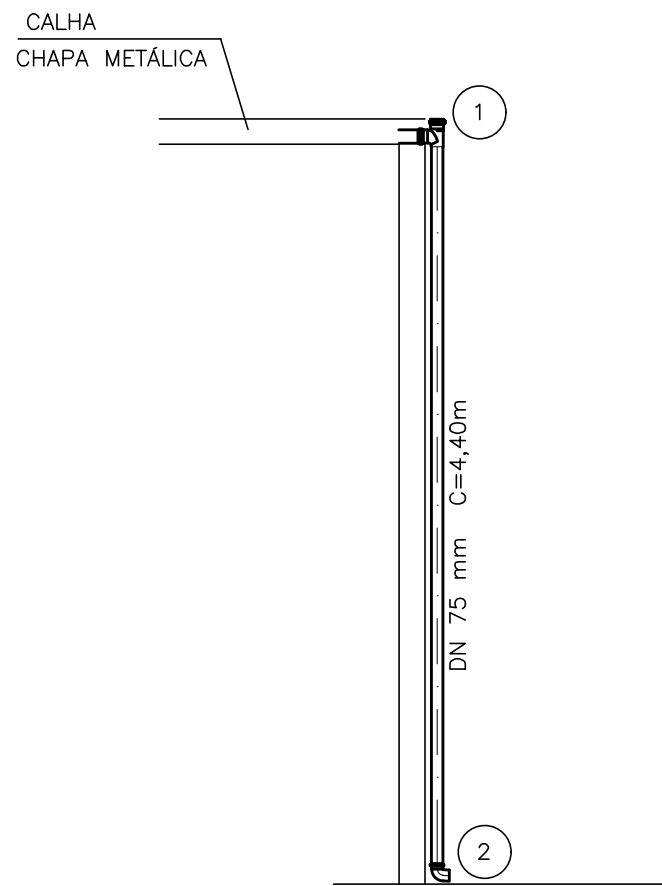

DETALHE AP  
7/8  
S/ESCALA

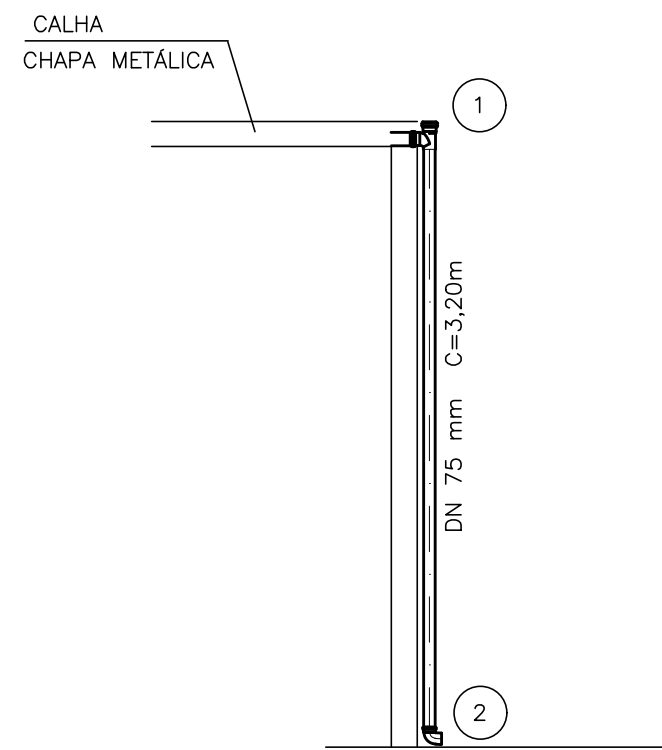

DETALHE AP  
1/2/3/6/9/10/11  
S/ESCALA

FONTE / DADOS DE BASE

CDHU

ENG. FERNANDO AREVALILLO LLATA SUPERINTENDENTE DE PROJETOS  
ARQ. ANA MARIA A. COELHO GERENTE  
ARQ. LUIS GUSTAVO DELLA NOCE GESTOR  
ENG\* JOÃO LUIZ FERREIRA NEVES RESPONSÁVEL TÉCNICO  
ELISA TIEKO ASANO DESENHISTA

APOIO CDHU

LEGENDA/TABELAS

AP ÁGUA PLUVIAL

#### NOTAS:

- 1- OS CONDUTORES DE ÁGUA PLUVIAL DESAGUAM LIVRES NA CALÇADA.
- 2- MEDIDAS EM CENTÍMETROS, SALVO ONDE INDICADO.
- 3- OS MATERIAIS DEVERÃO SEGUIR AS PRESCRIÇÕES DAS ESPECIFICAÇÕES TÉCNICAS DA ABNT.
- 4- PREVER BUZINOTES EXTRAVASORES DN 50 mm PARA AS CALHAS METÁLICAS NAS EXTREMIDADES.

Revisões (discriminação)	Nº	Data	Rubrica



Rua Boa Vista, 170 CEP 01014-000, São Paulo, Tel:3249.2000, CDDMF 47.865.597/0001-99

PROJETO  
ESPAÇO SAÚDE

CODIGO

TITULO	ÁREA	FOLHA
HIDRÁULICA	HID	05/6
ASSUNTO		

INSTALAÇÃO HIDRÁULICA  
ÁGUA PLUVIAL

ESCALA GRÁFICA	ESCALA NOMINAL	DATA
0 5 10 15(m)	INDICADA	ABR/21

ASSINATURAS  
proprietário

	cge
aprovação do projeto – respons vel técnico Cg. de Desenvolvimento Habitacional e Urbano do Est. de São Paulo	c.r.e.a. 20314/D pref. o.r.t.
obra – responsável técnico	c.r.e.a. pref. o.r.t.

ESPAÇO PARA APROVAÇÃO

CODIGO CDHU	EMPRESAMENTO
Programa	Região
Município	Terrano
Fase	versão
Etapa do Projeto	P   E